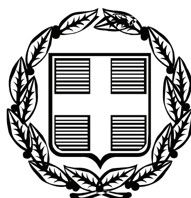


ΕΦΗΜΕΡΙΣ ΤΗΣ ΚΥΒΕΡΝΗΣΕΩΣ

ΤΗΣ ΕΛΛΗΝΙΚΗΣ ΔΗΜΟΚΡΑΤΙΑΣ

ΤΕΥΧΟΣ ΤΕΤΑΡΤΟ **Αρ. Φύλλου 514**

23 Νοεμβρίου 2009

ΠΕΡΙΕΧΟΜΕΝΑ

ΑΠΟΦΑΣΕΙΣ

ΑΠΟΦΑΣΕΙΣ

Αριθμ. 6464 (1)

Κήρυξη έκτασης ως αναδασωτέας.

Ο ΓΕΝΙΚΟΣ ΓΡΑΜΜΑΤΕΑΣ ΠΕΡΙΦΕΡΕΙΑΣ
ΔΥΤΙΚΗΣ ΕΛΛΑΔΑΣ

Έχοντας υπόψη:

1. Το άρθρο 117 παρ. 3 του Συντάγματος της Χώρας.

2. Τις διατάξεις του Ν. 2503/97 «Διοίκηση, οργάνωση, στελέχωση της Περιφέρειας, ρύθμιση θεμάτων για την τοπική αυτοδιοίκηση και άλλες διατάξεις».

3. Την αριθ. 186/30-6-1998 απόφαση Γ.Γ.Π.Δ.Ε «Άσκηση αρμοδιοτήτων Γενικού Γραμματέα Περιφέρειας Δυτ. Ελλάδας επί θεμάτων ΔΑΣΙΚΩΝ και μεταβίβαση του δικαιώματος υπογραφής στους Προϊσταμένους Υπηρεσιακών Μονάδων της Περιφέρειας».

4. Τις διατάξεις του Ν. 998/79 «Περί προστασίας των Δασών και των δασικών εκτάσεων» και συγκεκριμένα:

α) Του άρθρου 41 παρ. 1, όπως συμπληρώθηκε με τον Ν. 3208/2003.

β) Του άρθρου 38 παρ. 2 Ν. 998/79.

γ) Του άρθρου 70 παρ. 3 του Ν. 998/79, όπως αντικαταστάθηκε με τον Ν. 3208/2003.

5. Τις σχετικές δ/γές του Υπουργείου Γεωργίας.

6. Την αριθμ. 3409/28-09-2009 πρόταση του Δασαρχείου Καλαβρύτων «Περί κηρύξεως εκτάσεως ως αναδασωτέας» εμβαδού 805,12 τμ. στην θέση «Μαχαίρα Ράχη», Δ.Δ. Καλαβρύτων, Δήμου Καλαβρύτων του Ν. Αχαΐας, αποφασίζουμε:

Κηρύσσουμε ως αναδασωτέα, με σκοπό την αποκατάσταση με φυσική αναγέννηση ή τεχνητή αναδάσωση της δασικής βλάστησης που καταστράφηκε παράνομα - δια αποψιλωτικής υλοτομίας (που έγινε από τον Τζαβαλά Αλέξιο του Παναγιώτη) - την δημόσια δασική έκταση καλυπτόμενη από αείφυλλα - πλατύφυλλα (κυρίως πρίνους θαμνώδους μορφής) σε ποσοστό κάλυψης 80%, συνολικού εμβαδού 805,12 τ.μ, που βρίσκεται στην θέση «Μαχαίρα Ράχη», Δ.Δ. Καλαβρύτων, Δήμου Καλαβρύτων, του Ν. Αχαΐας, όπως αυτή περιγράφεται με στοιχεία 1, 2, 3, 4 ... 20, 21, 22, 1 οποία φαίνονται στο συνημμένο τοπογραφικό διάγραμμα, κλίμακας 1:1.000, που αποτελεί αναπόσπαστο μέρος της απόφασης αυτής με όρια:

Βόρεια: Με Δημόσια Δασική έκταση.
Νότια: Με Δημόσια Δασική έκταση.
Ανατ: Με Δημόσια Δασική έκταση.
Δυτικά: Με Δημόσια Δασική έκταση.

Η παρούσα ισχύει μετά τη δημοσίευσή της στο Δ.Δ. Καλαβρύτων και στο Δήμο Καλαβρύτων, σύμφωνα με το άρθρο 37 του Ν. 3200/55.

Η απόφαση αυτή να δημοσιευθεί στην Εφημερίδα της Κυβερνήσεως.

Πάτρα, 4 Νοεμβρίου 2009

Με εντολή Γενικού Γραμματέα Περιφέρειας
Ο Γενικός Διευθυντής
ΔΙΟΝΥΣΙΟΣ ΠΑΝΑΓΙΩΤΟΠΟΥΛΟΣ

Ανήκει στην με αριθ. ....6464/09.... απόφαση Περιφέρειας Δυτικής Ελλάδας Τοπογραφικό διάγραμμα έκτασης καλυπτόμενης από άτομα πρίνου σε ποσοστό 80% Εμβαδού 805,18τ.μ. με στοιχεία περιμέτρου 1,2,3,4,....,20,21,22, που δέχθηκε αποψιλωτική υλοτομία στη θέση "Μαχαίρα Ράχη", Δ.Δ. Καλαβρύτων, Δήμου Καλαβρύτων.

ΚΛΙΜΑΚΑ 1:1000


ΣΥΝΤΕΤΑΓΜΕΝΕΣ	
X	Y
332898,00	4210255,00
332873,00	4210244,00
332877,00	4210237,00
332886,00	4210236,00
332895,00	4210232,00
332901,00	4210229,00
332901,00	4210231,00
332908,00	4210235,00
332903,00	4210238,00
332903,00	4210243,00
332909,00	4210240,00
332913,00	4210238,00
332919,00	4210242,00
332921,00	4210245,00
332930,00	4210247,00
332926,00	4210252,00
332919,00	4210252,00
332926,00	4210262,00
332918,00	4210266,00
332906,00	4210251,00
332909,00	4210243,00
332902,00	4210244,00




ΧΑΡΤΗΣ ΠΡΟΣΑΝΑΤΟΛΙΣΜΟΥ



ΑΠΟΣΠΑΣΜΑ ΑΠΟ ΤΟ ΦΥΛΛΟΝ ΧΑΡΤΗ 624 8/6 1:5.000 ΤΗΣ Γ.Υ.Σ.

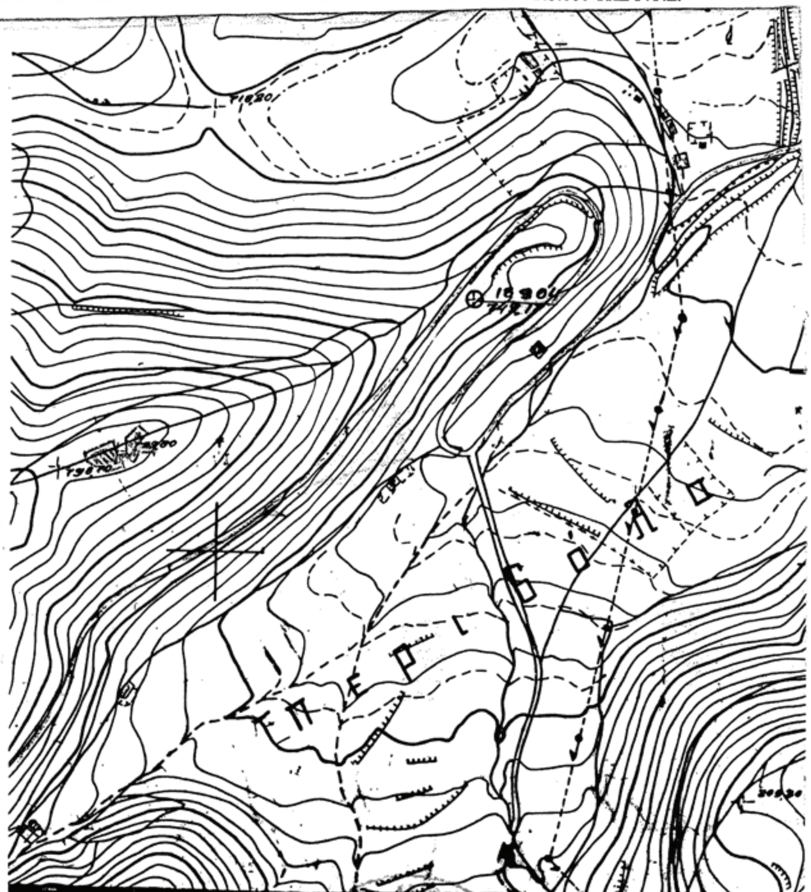

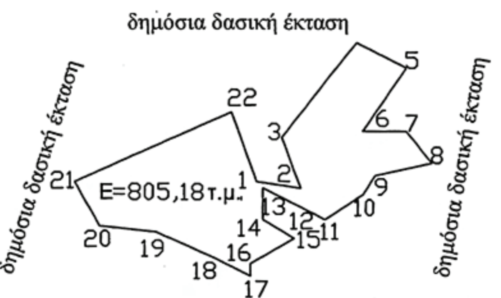

Καλάβρυτα, 28-09-2009
Ο Συντάκτης


Χαράλαμπος Αβράμης
Δασοπόνος



ΘΕΩΡΗΘΗΚΕ
Ο Δασάρχης α.α.

Χρήστος Δημόπουλος
Δασολόγος με Γ' βαθμό

ΕΘΝΙΚΟ ΤΥΠΟΓΡΑΦΕΙΟ
Για τεχνικούς λόγους στο σχεδιάγραμμα, έγινε σμίκρυνση, κατά ποσοστό 83%

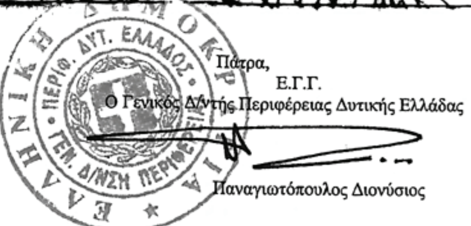

Πάτρα,
Ε.Γ.Γ.
Ο Γενικός Δ/ντής Περιφέρειας Δυτικής Ελλάδας

Παναγιωτόπουλος Διονύσιος

Αριθμ. 2700 (2)

Κήρυξη ως αναδασωτέας εποικιστικής δασικής εκτάσεως 5.654,64 τετραγωνικών μέτρων, στη θέση «Κρανιά» του Δημοτικού Διαμερίσματος Θεοδωρακίου, του Δήμου Εξαπλατάνου, του Νομού Πέλλας.

Ο ΓΕΝΙΚΟΣ ΓΡΑΜΜΑΤΕΑΣ ΠΕΡΙΦΕΡΕΙΑΣ
ΚΕΝΤΡΙΚΗΣ ΜΑΚΕΔΟΝΙΑΣ

Έχοντας υπόψη:

1) Την παρ. 3 του άρθρου 117 του Συντάγματος της χώρας.

2) Τις δ/ξεις του Ν.998/79 «Περί προστασίας δασών και δασικών εν γένει εκτάσεων «και ειδικότερα:

α) του αρθ. 41 παρ. 1

β) του αρθ. 38 παρ. 1

γ) του αρθ. 70 όπως τροποποιήθηκε με το αρ. 29 § 1 του ν. 2081/1992 και συμπληρώθηκε με το αρθρ. 12 παρ. 2 του Ν.2040/92 και αντικαταστάθηκε με το άρθρο 1 § 15 του Ν. 3208/03.

4) Τις δ/γές του Υπ. Γεωργίας:

α) 160417/1180/80,

β) 182447/3049/80

γ) 154659/24-5-82

5) Το Ν.2503/97 «Διοίκηση, οργάνωση, στελέχωση της Περιφέρειας κ.λ.π.»

6) Την με αριθμό 8063/13-11-2008 απόφαση του Γενικού Γραμματέα Περιφέρειας Κεντρ. Μακεδονίας, «Ανάθεση αρμοδιοτήτων σε Υπηρεσίες της Π.Κ.Μ. και μεταβίβαση του δικαιώματος υπογραφής «Με εντολή Γενικού Γραμματέα αποφάσεων εγγράφων και άλλων πράξεων στον Προϊστάμενο της Γενικής Δ/νσης, στους Προϊσταμένους Δ/νσεων, Τμημάτων και Γραφείων των Υπηρεσιών της Π.Κ.Μ.».

7) Την 4732/16-10-2009 πρόταση του Δασαρχείου Αριδαίας περί κήρυξης αναδασωτέας της αναφερόμενης στο θέμα έκτασης, αποφασίζουμε:

Κηρύσσουμε ως αναδασωτέα, εποικιστική δασική έκταση 5.654,64 τετραγωνικών μέτρων (πέντε χιλιάδων εξακόσια πενήντα τεσσάρων τ.μ και 64 τ.εκ.), με σκοπό την αποκατάσταση της δασικής βλάστησης με τεχνιτή αναδάσωση, η οποία βρίσκεται στη θέση «Κρανιά», του Δημοτικού Διαμερίσματος Θεοδωρακίου, Δήμου Εξαπλατάνου, Νομού Πέλλας, που διαπιστώθηκε ότι εκχερσώθηκε παράνομα κατά την 9η Οκτωβρίου 2009. Η έκταση αυτή προσδιορίζεται από τα στοιχεία 1, 2, 3, 4, 5, 6, 7, 8, 9, 10, 11, 12, 13, 14, 15, 16, 17, 18, 19, 20, 21, 22, 23, 24, 26, 27, 28, 29, 30, 31, 1 όπως φαίνονται στο συνημμένο τοπογραφικό διάγραμμα και η θέση της είναι σημειωμένη σε απόσπασμα φύλλου χάρτη ΓΥΣ με κλίμ. 1:25.000, που προέρχεται από μεγέθυνση του Φ.Χ. ΓΥΣ «ΕΔΕΣΣΑ» κλίμ. 1:50.000, τα οποία αποτελούν αναπόσπαστο μέρος της απόφασης αυτής.

Η έκταση έχει όρια:

Ανατολικά: Με δασική έκταση.

Δυτικά: Με δασική έκταση.

Βόρεια: Με δασική έκταση.

Νότια: Με δασική έκταση.


Η απόφαση αυτή να δημοσιευθεί στην Εφημερίδα της Κυβερνήσεως.

Έδεσσα, 2 Νοεμβρίου 2009

Με εντολή Γενικού Γραμματέα Περιφέρειας
Η Προϊσταμένη Διεύθυνσης Δασών Πέλλας
ΑΝΝΑ ΒΛΑΧΑΚΗ

ΤΟΠΟΓΡΑΦΙΚΟ ΔΙΑΓΡΑΜΜΑ

Δημόσιας δασικής έκτασης εμβαδού 5.654,64 τ.μ. στη θέση "Κρανιά" του Δ.Δ. Θεοδωρακίου Δήμου Εξαπλατάνου, η οποία εκχερσώθηκε σταδιακά από απροσδιόριστο χρονικό σημείο μεταξύ του μηνός Σεπτεμβρίου του έτους 1996 και του μηνός Σεπτεμβρίου του έτους 2003 μέχρι το πρώτο δεκαπενθήμερο του μηνός Σεπτεμβρίου του έτους 2009, με σκοπό την απόληψη χώματος για επιχωματώσεις στον Χ.Υ.Τ.Α Αλμωπίας Ν. Πέλλας.

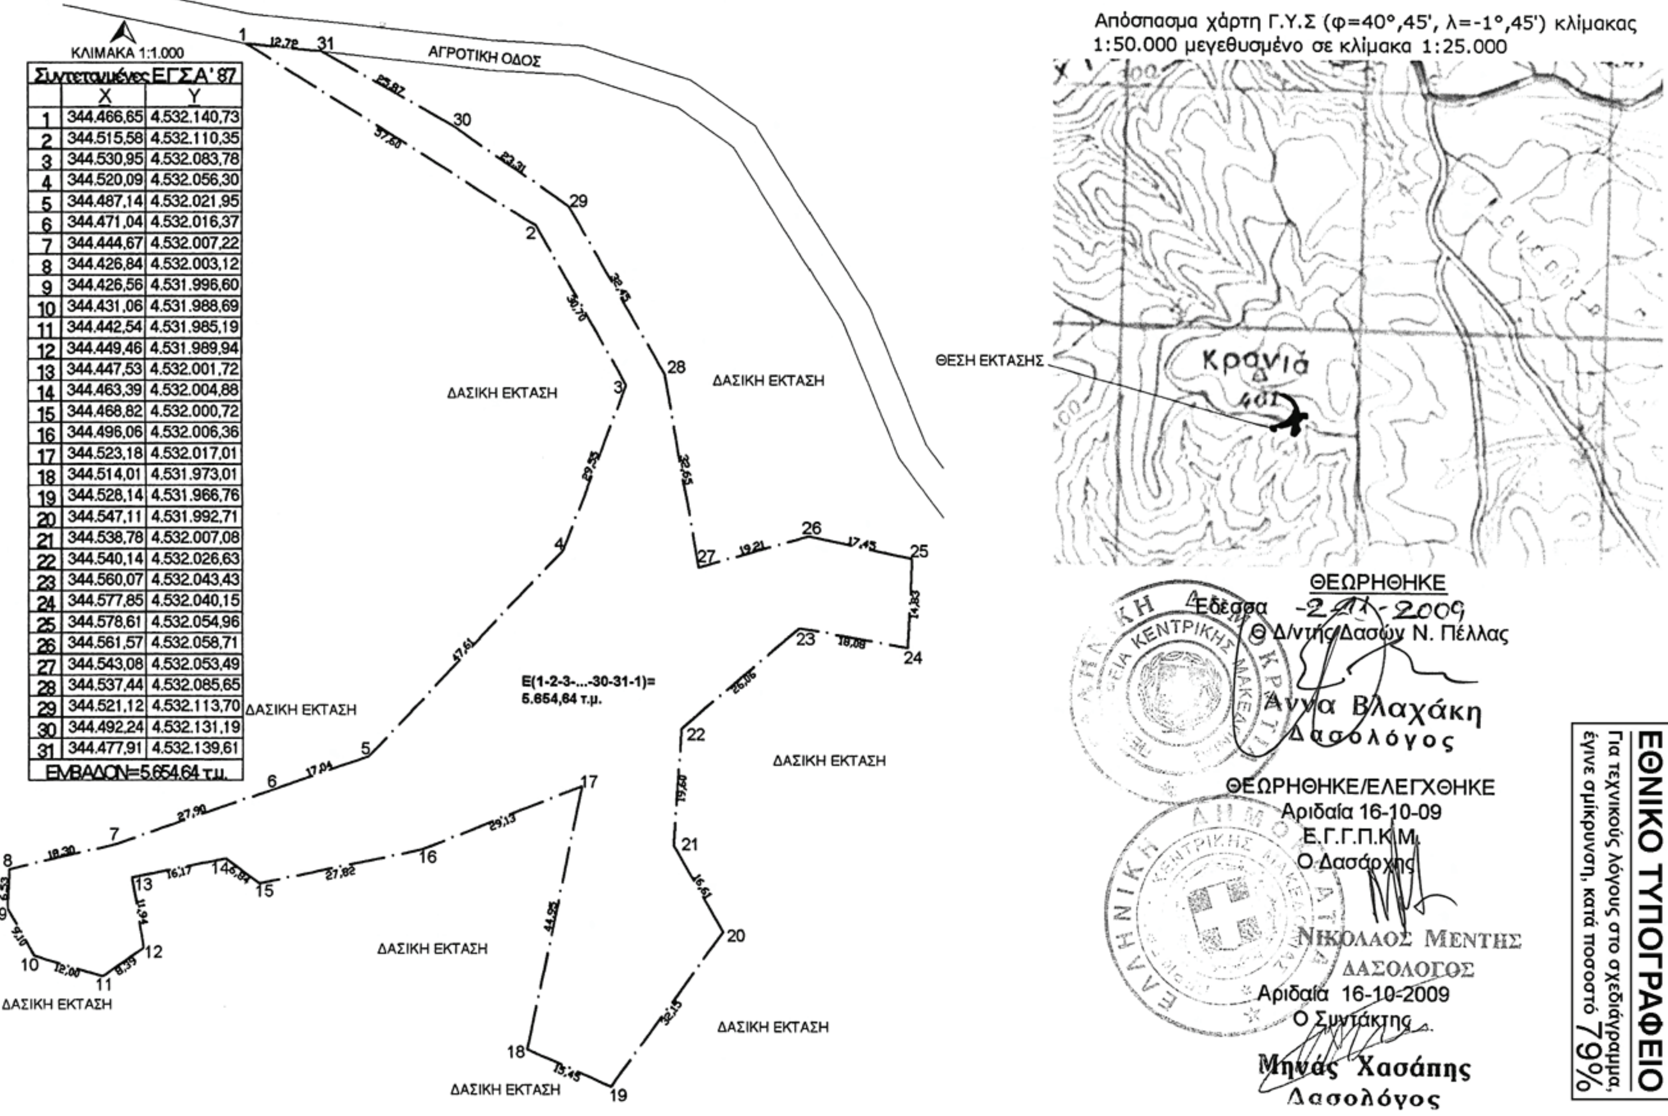

Συντεταγμένες ΕΓΣΑ '87		
	X	Y
1	344.466,65	4.532.140,73
2	344.515,58	4.532.110,35
3	344.530,95	4.532.083,78
4	344.520,09	4.532.056,30
5	344.487,14	4.532.021,95
6	344.471,04	4.532.016,37
7	344.444,67	4.532.007,22
8	344.426,84	4.532.003,12
9	344.426,56	4.531.996,60
10	344.431,06	4.531.988,69
11	344.442,54	4.531.985,19
12	344.449,46	4.531.989,94
13	344.447,53	4.532.001,72
14	344.463,39	4.532.004,88
15	344.468,82	4.532.000,72
16	344.496,06	4.532.006,36
17	344.523,18	4.532.017,01
18	344.514,01	4.531.973,01
19	344.528,14	4.531.966,76
20	344.547,11	4.531.992,71
21	344.538,78	4.532.007,08
22	344.540,14	4.532.026,63
23	344.560,07	4.532.043,43
24	344.577,85	4.532.040,15
25	344.578,61	4.532.054,96
26	344.561,57	4.532.058,71
27	344.543,08	4.532.053,49
28	344.537,44	4.532.085,65
29	344.521,12	4.532.113,70
30	344.492,24	4.532.131,19
31	344.477,91	4.532.139,61
ΕΜΒΑΔΟΝ=5.654,64 τ.μ.		

ΕΘΝΙΚΟ ΤΥΠΟΓΡΑΦΕΙΟ
Για τεχνικούς λόγους στο σχεδιάγραμμα, έγινε σμίκρυνση, κατά ποσοστό 79%

Αριθμ. 2048 (3)

Επικύρωση οριογραμμών τμήματος ρέματος στο Τ.Δ. Γερανίου, του Δήμου Νικηφόρου Φωκά, Ν. Ρεθύμνου.

Ο ΓΕΝΙΚΟΣ ΓΡΑΜΜΑΤΕΑΣ ΠΕΡΙΦΕΡΕΙΑΣ ΚΡΗΤΗΣ

Έχοντας υπόψη:

1) Το ν. 3200/1955 περί Διοικητικής Αποκέντρωσης όπως τροποποιήθηκε και συμπληρώθηκε μεταγενέστερα.

2) Τις διατάξεις του π.δ. 39/1983 περί μεταβιβάσεως αρμοδιοτήτων του Υπουργού Δημ.Έργων στις Περιφερειακές Υπηρεσίες.

3) Το νόμο υπ' αριθμ. 2503/1997 περί διοίκησης, οργάνωσης, στελέχωσης της Περιφέρειας κ.λπ.

4) Το ν. 2853/16.7.1922 περί υδραυλικών εν γένει έργων και αστυνομεύσεων των δημόσιων υδάτων (ΦΕΚ 116 Α΄), όπως αυτές τροποποιήθηκαν με τις αντίστοιχες του ν.δ. 10/29.12.1923 και κωδικοποιήθηκαν από τις διατάξεις του π.δ. 18/21.3.1924 (ΦΕΚ 61 Α΄).

5) Τις διατάξεις του άρθρου 90 του Κώδικα Νομοθεσίας για την Κυβέρνηση και τα κυβερνητικά Όργανα (κωδικοποιητικού π.δ. 63/2005, ΦΕΚ 98/Α΄).

6) Τις διατάξεις του άρθρου 10 του ν. 3044/2002 για την άσκηση αρμοδιοτήτων του Πολεοδομικού Σχεδιασμού.

7) Τις διατάξεις του άρθρου 5 του ν. 3010/2002 (Α΄ 91) εναρμόνιση του ν. 1650/1986 με τις υπ' αριθμ. 97/11 ΕΕ και 96/61 ΕΕ οδηγίες «διαδικασία οριοθέτησης και ρύθμισης θεμάτων για τα υδατορέματα και άλλες διατάξεις».

8) Τις διατάξεις του ν. 1337/1983 περί επεκτάσεως των πολεοδομικών σχεδίων κ.λπ.

9) Την υπ' αριθμ. 3046/304/3.2.1989 απόφαση του Αν. Υπουργού Περιβάλλοντος, Χωροταξίας και Δημοσίων έργων «Κτιριοδομικός Κανονισμός και ειδικότερα τις διατάξεις του άρθρου 6 αυτού, σχετικά με τη δόμηση κοντά στα ρέματα», όπως ισχύει σήμερα.

10) Την υπ. αριθμ. 33/1998 εγκύκλιο του ΥΠΕΧΩΔΕ «Αστυνόμευση ρεμάτων και συντήρηση αντιπλ/κών έργων».

11) Τις διατάξεις του άρθρου 66 του ν. 1622/1986 (περί Τοπικής Αυτοδιοίκησης, Περιφερειακής Ανάπτυξης και Δημοκρατικού Προγραμματισμού) όπως αντικαταστάθηκε με τις διατάξεις της παρ. 5 του άρθρου 33 του ν. 1832/1989.

12) Το υπ. αριθμ. 3336/21-9-2009 έγγραφο της Δ.Τ.Υ. Νομαρχιακής Αυτοδιοίκησης Ρεθύμνου με το οποίο διαβιβάστηκαν για επικύρωση οι αναφερόμενες στο ρέμα οριογραμμές.

13) Την υπ. αριθμ. 111/2009 απόφαση του Δημοτικού Συμβουλίου του Δήμου Νικηφόρου Φωκά, με την οποία συνηγορεί θετικά για την επικύρωση των οριογραμμών του παραπάνω ρέματος στις θέσεις που προτείνονται από τον μελετητή.

14) Την οριοθέτηση του παραπάνω ρέματος όπως φαίνεται στα τοπογραφικά διαγράμματα του Τοπογράφου Μηχανικού Γεωργίου Φανουργάκη, που συντάχθηκε σύμφωνα με την υδραυλική μελέτη του ιδίου, όπως αυτά ελέχθησαν και θεωρήθηκαν από την Δ.Τ.Υ. Νομ/κής Αυτοδιοίκησης Ρεθύμνου, αποφασίζουμε:

Επικυρώνουμε τις οριογραμμές σε τμήμα του ρέματος που βρίσκεται στο Τ.Δ. Γερανίου, του Δήμου Νικηφόρου Φωκά, Ν. Ρεθύμνου, όπως φαίνεται στα από τον Ιούνιο 2009 τοπογραφικά διαγράμματα του τοπογράφου μηχανικού Γεωργίου Φανουργάκη, που συντάχθηκαν σύμφωνα με την υδραυλική μελέτη του ιδίου, όπως αυτά ελέχθησαν και θεωρήθηκαν από την Δ.Τ.Υ. Νομ/κής Αυτοδιοίκησης Ρεθύμνου.

Οι οριογραμμές του παραπάνω ρέματος περιβάλλονται από τις πολυγωνικές γραμμές που ορίζουν τα σημεία: Δ11, Δ21, Δ51, Δ31, Δ41 και τα σημεία Δ12, Δ22, Δ52, Δ32, Δ42.

Τα σημεία αυτά αποτυπώνονται στα προαναφερόμενα τοπογραφικά διαγράμματα και περιέχονται σε αυτά με τις συντεταγμένες τους (σύστημα συντεταγμένων είναι το ΕΓΣΑ 87).

Η υλοποίηση των πολυγωνικών γραμμών του παραπάνω ρέματος γίνεται με βάση τις συντεταγμένες των αναφερομένων σημείων που περιέχονται στα υπόψη τοπογραφικά διαγράμματα.

Η απόφαση αυτή να δημοσιευθεί στην Εφημερίδα της Κυβερνήσεως.

Ηράκλειο, 29 Οκτωβρίου 2009

Ο Γενικός Γραμματέας Περιφέρειας

ΣΕΡΑΦΕΙΜ ΤΣΟΚΑΣ

ΕΘΝΙΚΟ ΤΥΠΟΓΡΑΦΕΙΟ
Για τεχνικούς λόγους στο σχεδιάγραμμα, έγινε σμίκρυνση, κατά ποσοστό 82%

γραμμή πλημμυρικής παροχής

Διατομή 4

Δ41

Δ42

γραμμή οριοθέτησης ρέματος

15.65

Δ52

Διατομή 3

γραμμή οριοθέτησης ρέματος

Δ31

Δ32

ιδιοκτησία
ΣΙΦΑΚΑΚΗ ΠΟΛΥΧΡΟΝΗ

16.55

Διατομή 2

Δ51

Δ22

Δ21

ΕΓΚΡΙΝΕΤΑΙ
Με την με αριθμό 2048/99-10-09 απόφαση
Διεύθυνσης Δημοσίων Έργων
Ο ΔΙΕΥΘΥΝΤΗΣ
Κωνσταντίνος Γ. Πατεράκης
Πολιτικός Μηχανικός με Α' β

ΕΛΛΗΝΙΚΗ ΔΗΜΟΚΡΑΤΙΑ
ΠΕΡΙΦΕΡΕΙΑ ΚΡΗΤΗΣ

14.23

Διατομή 1

Σ2
99.28

προς κέντρο

(τσιμεντόδρομος)

Δ11

Σ1
97.84

Δ12

τσιμεντόδρομος)

Πίνακας συντεταγμένων σημείων οριοθέτησης		
(σε σύστημα συντεταγμένων ΕΓΣΑ ' 87)		
Σημείο	**(X)**	**(Y)**
Δ11	536120,873	3911875,486
Δ12	536130,510	3911872,274
Δ21	536128,850	3911887,368
Δ22	536136,810	3911884,911
Δ31	536135,752	3911903,278
Δ32	536142,521	3911899,074
Δ41	536142,298	3911916,731
Δ42	536147,339	3911914,447
Δ51	536130,453	3911892,849
Δ52	536143,583	3911904,420



ΕΓΚΡΙΝΕΤΑΙ
με την με αριθμό 2048/29-10-07 απόφαση
της Διεύθυνσης Δημοσίων Έργων
Ο ΔΙΕΥΘΥΝΤΗΣ

Κωνσταντίνος Γ. Πατεράκης
Πολιτικός Μηχανικός με Α' β

ΕΘΝΙΚΟ ΤΥΠΟΓΡΑΦΕΙΟ

ΕΦΗΜΕΡΙΣ ΤΗΣ ΚΥΒΕΡΝΗΣΕΩΣ

ΠΕΡΙΦΕΡΕΙΑΚΑ ΓΡΑΦΕΙΑ ΠΩΛΗΣΗΣ Φ.Ε.Κ.

ΘΕΣΣΑΛΟΝΙΚΗ - Βασ. Όλγας 227	**23104 23956**	**ΛΑΡΙΣΑ** - Διοικητήριο	**2410 597449**
ΠΕΙΡΑΙΑΣ - Ευριπίδου 63	**210 4135228**	**ΚΕΡΚΥΡΑ** - Σαμαρά 13	**26610 89122**
ΠΑΤΡΑ - Κορίνθου 327	**2610 638109**	**ΗΡΑΚΛΕΙΟ** - Πεδιάδος 2	**2810 300781**
ΙΩΑΝΝΙΝΑ - Διοικητήριο	**26510 87215**	**ΜΥΤΙΛΗΝΗ** - Πλ. Κωνσταντινουπόλεως 1	**22510 46654**
ΚΟΜΟΤΗΝΗ - Δημοκρατίας 1	**25310 22858**		

ΤΙΜΗ ΠΩΛΗΣΗΣ ΦΥΛΛΩΝ ΤΗΣ ΕΦΗΜΕΡΙΔΟΣ ΤΗΣ ΚΥΒΕΡΝΗΣΕΩΣ

Σε έντυπη μορφή

- Για τα Φ.Ε.Κ. από 1 μέχρι 16 σελίδες σε 1 €, προσαυξανόμενη κατά 0,20 € για κάθε επιπλέον οκτασέλιδο ή μέρος αυτού.
- Για τα φωτοαντίγραφα Φ.Ε.Κ. σε 0,15 € ανά σελίδα.

Σε μορφή DVD/CD

Τεύχος	Ετήσια έκδοση	Τριμηνιαία έκδοση	Μηνιαία έκδοση
Α΄	150 €	40 €	15 €
Β΄	300 €	80 €	30 €
Γ΄	50 €	-	-
Υ.Ο.Δ.Δ.	50 €	-	-
Δ΄	110 €	30 €	-

Τεύχος	Ετήσια έκδοση	Τριμηνιαία έκδοση	Μηνιαία έκδοση
Α.Α.Π.	110 €	30 €	-
Ε.Β.Ι.	100 €	-	-
Α.Ε.Δ.	5 €	-	-
Δ.Δ.Σ.	200 €	-	20 €
Α.Ε. - Ε.Π.Ε. και **Γ.Ε.ΜΗ.**	-	-	100 €

- Η τιμή πώλησης μεμονωμένων Φ.Ε.Κ. σε μορφή cd-rom από εκείνα που διατίθενται σε ψηφιακή μορφή και μέχρι 100 σελίδες, σε 5 € προσαυξανόμενη κατά 1 € ανά 50 σελίδες.
- Η τιμή πώλησης σε μορφή cd-rom/dvd, δημοσιευμάτων μιας εταιρείας στο τεύχος Α.Ε.-Ε.Π.Ε. και Γ.Ε.ΜΗ. σε 5 € ανά έτος.

ΠΑΡΑΓΓΕΛΙΑ ΚΑΙ ΑΠΟΣΤΟΛΗ Φ.Ε.Κ.: Τηλεφωνικά: 210 4071010 - fax: 210 4071010 - internet: http://www.et.gr

ΕΤΗΣΙΕΣ ΣΥΝΔΡΟΜΕΣ Φ.Ε.Κ.

Τεύχος	Έντυπη μορφή	Ψηφιακή Μορφή
Α΄	225 €	190 €
Β΄	320 €	225 €
Γ΄	65 €	Δωρεάν
Υ.Ο.Δ.Δ.	65 €	Δωρεάν
Δ΄	160 €	80 €
Α.Α.Π.	160 €	80 €
Ε.Β.Ι.	65 €	33 €

Τεύχος	Έντυπη μορφή	Ψηφιακή Μορφή
Α.Ε.Δ.	10 €	Δωρεάν
Α.Ε. - Ε.Π.Ε. και **Γ.Ε.ΜΗ.**	2.250 €	645 €
Δ.Δ.Σ.	225 €	95 €
Α.Σ.Ε.Π.	70€	Δωρεάν
Ο.Π.Κ.	-	Δωρεάν
Α΄+ Β΄+ Δ΄ + Α.Α.Π.	-	450 €

- Το τεύχος Α.Σ.Ε.Π. (έντυπη μορφή) θα αποστέλλεται σε συνδρομητές ταχυδρομικά, με την επιβάρυνση των 70 €, ποσό το οποίο αφορά τα ταχυδρομικά έξοδα.
- Για την παροχή πρόσβασης μέσω διαδικτύου σε Φ.Ε.Κ. προηγουμένων ετών και συγκεκριμένα στα τεύχη: **α)** Α, Β, Δ, Α.Α.Π., Ε.Β.Ι. και Δ.Δ.Σ., η τιμή προσαυξάνεται, πέραν του ποσού της ετήσιας συνδρομής του 2007, κατά 40 € ανά έτος και ανά τεύχος και **β)** για το τεύχος Α.Ε.-Ε.Π.Ε. & Γ.Ε.ΜΗ., κατά 60 € ανά έτος παλαιότητας.

* Η καταβολή γίνεται σε όλες τις Δημόσιες Οικονομικές Υπηρεσίες (Δ.Ο.Υ.). Το πρωτότυπο διπλότυπο (έγγραφο αριθμ. πρωτ. 9067/28.2.2005 2η Υπηρεσία Επιτρόπου Ελεγκτικού Συνεδρίου) με φροντίδα των ενδιαφερομένων, πρέπει να αποστέλλεται ή να κατατίθεται στο Εθνικό Τυπογραφείο (Καποδιστρίου 34, Τ.Κ. 104 32 Αθήνα).
* Σημειώνεται ότι φωτοαντίγραφα διπλοτύπων, ταχυδρομικές Επιταγές για την εξόφληση της συνδρομής, δεν γίνονται δεκτά και θα επιστρέφονται.
* Οι οργανισμοί τοπικής αυτοδιοίκησης, τα νομικά πρόσωπα δημοσίου δικαίου, τα μέλη της Ένωσης Ιδιοκτητών Ημερησίου Τύπου Αθηνών και Επαρχίας, οι τηλεοπτικοί και ραδιοφωνικοί σταθμοί, η Ε.Σ.Η.Ε.Α., τα τριτοβάθμια συνδικαλιστικά Όργανα και οι τριτοβάθμιες επαγγελματικές ενώσεις δικαιούνται έκπτωσης πενήντα τοις εκατό (50%) επί της ετήσιας συνδρομής (τρέχον έτος + παλαιότητα).
* Το ποσό υπέρ Τ.Α.Π.Ε.Τ. [5% επί του ποσού συνδρομής (τρέχον έτος + παλαιότητα)], καταβάλλεται ολόκληρο (Κ.Α.Ε. 3512) και υπολογίζεται πριν την έκπτωση.
* Στην Ταχυδρομική συνδρομή του τεύχους Α.Σ.Ε.Π. δεν γίνεται έκπτωση.

Πληροφορίες για δημοσιεύματα που καταχωρούνται στα Φ.Ε.Κ. στο τηλ.: 210 5279000.
Φωτοαντίγραφα παλαιών Φ.Ε.Κ.: Μάρνη 8 τηλ.: 210 8220885, 210 8222924, 210 5279050.
Οι πολίτες έχουν τη δυνατότητα ελεύθερης ανάγνωσης των δημοσιευμάτων που καταχωρούνται σε όλα τα τεύχη της Εφημερίδας της Κυβερνήσεως πλην εκείνων που καταχωρούνται στο τεύχος Α.Ε.-Ε.Π.Ε και Γ.Ε.ΜΗ., από την ιστοσελίδα του Εθνικού Τυπογραφείου (www.et.gr).

Οι υπηρεσίες εξυπηρέτησης πολιτών λειτουργούν καθημερινά από 08:00 μέχρι 13:00



ΑΠΟ ΤΟ ΕΘΝΙΚΟ ΤΥΠΟΓΡΑΦΕΙΟ
ΚΑΠΟΔΙΣΤΡΙΟΥ 34 * ΑΘΗΝΑ 104 32 * ΤΗΛ. 210 52 79 000 * FAX 210 52 21 004
ΗΛΕΚΤΡΟΝΙΚΗ ΔΙΕΥΘΥΝΣΗ: http://www.et.gr – e-mail: webmaster.et@et.gr